

تم الاستلام : مندوب المقاول : محمد عيسى محمد
التوقيع : محمد عيسى محمد التاريخ :





مكتب رمك للاستشارات الهندسية
Office Ramak For Engineering Consultancy
تصميم - إشراف - تخطيط عمراني - إدارة مشاريع



شركة طرق الرياض للمقاولات
RIYADH ROADS CONTRACTING CO.

<u>المقاول :- شركة طرق الرياض للمقاولات</u>				<u>الإدارة العامة للتنفيذ والإشراف</u> إدارة تنفيذ الطرق				<u>الإستشاري :- مكتب رمك للإستشارات الهندسية</u>			
تقرير إستلام طبقة ردم											
PED-B10-26		رقم الضارح :-		تلال الغروب		إسم المشروع :-					
46.15M		طول الشارع :-		BLOCK10		رقم المخطط :-					
9.4		عرض الشارع :-		BOUOTTOM OF SUPGRADE-1		رقم الطبقة :-					
WIDHT-R		4.700		LAYAER THICKNESS		0.150					
WIDHT-L		4.700		DEOTH FROM TOP SUB.G		0.000					
PVI	Station	Easting	Northing	L		C.L	R		CL width from L	CL width from R	H
SLOPE				2.00%	0.00%	0.00%	0.00%	2.00%			
				-2.000	-2.700	0.000	2.700	2.000			
1	0	529157.236	2369658.470	53.220	53.260	53.260	53.260	53.220	4.700	4.700	0.004
2	12.5	529162.036	2369670.012	53.027	53.067	53.067	53.067	53.027	4.700	4.700	-0.100
3	15	529162.995	2369672.321	52.988	53.028	53.028	53.028	52.988	4.700	4.700	-0.128
4	25	529166.835	2369681.554	52.865	52.905	52.905	52.905	52.865	4.700	4.700	-0.148
5	35	529170.674	2369690.788	52.803	52.843	52.843	52.843	52.803	4.700	4.700	-0.060
6	37.5	529171.634	2369693.096	52.796	52.836	52.836	52.836	52.796	4.700	4.700	-0.034
7	46.15	529174.954	2369701.080	52.770	52.810	52.810	52.810	52.770	4.700	4.700	-0.017
<u>الإستشاري</u>				<u>المقاول</u>							
مكتب رمك للإستشارات الهندسية				شركة طرق الرياض للمقاولات							
الإسم :- حسام محمد				الإسم :- عبدالله حسن							
التوقيع :-				التوقيع :-							
التاريخ :-				التاريخ :-							



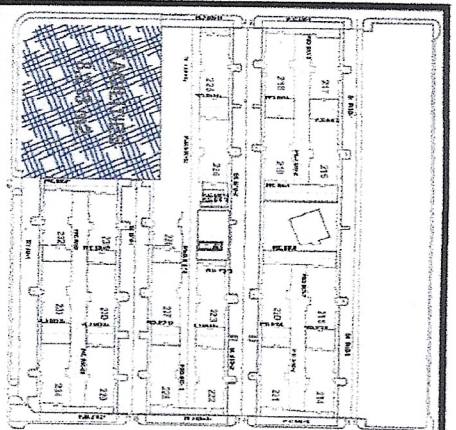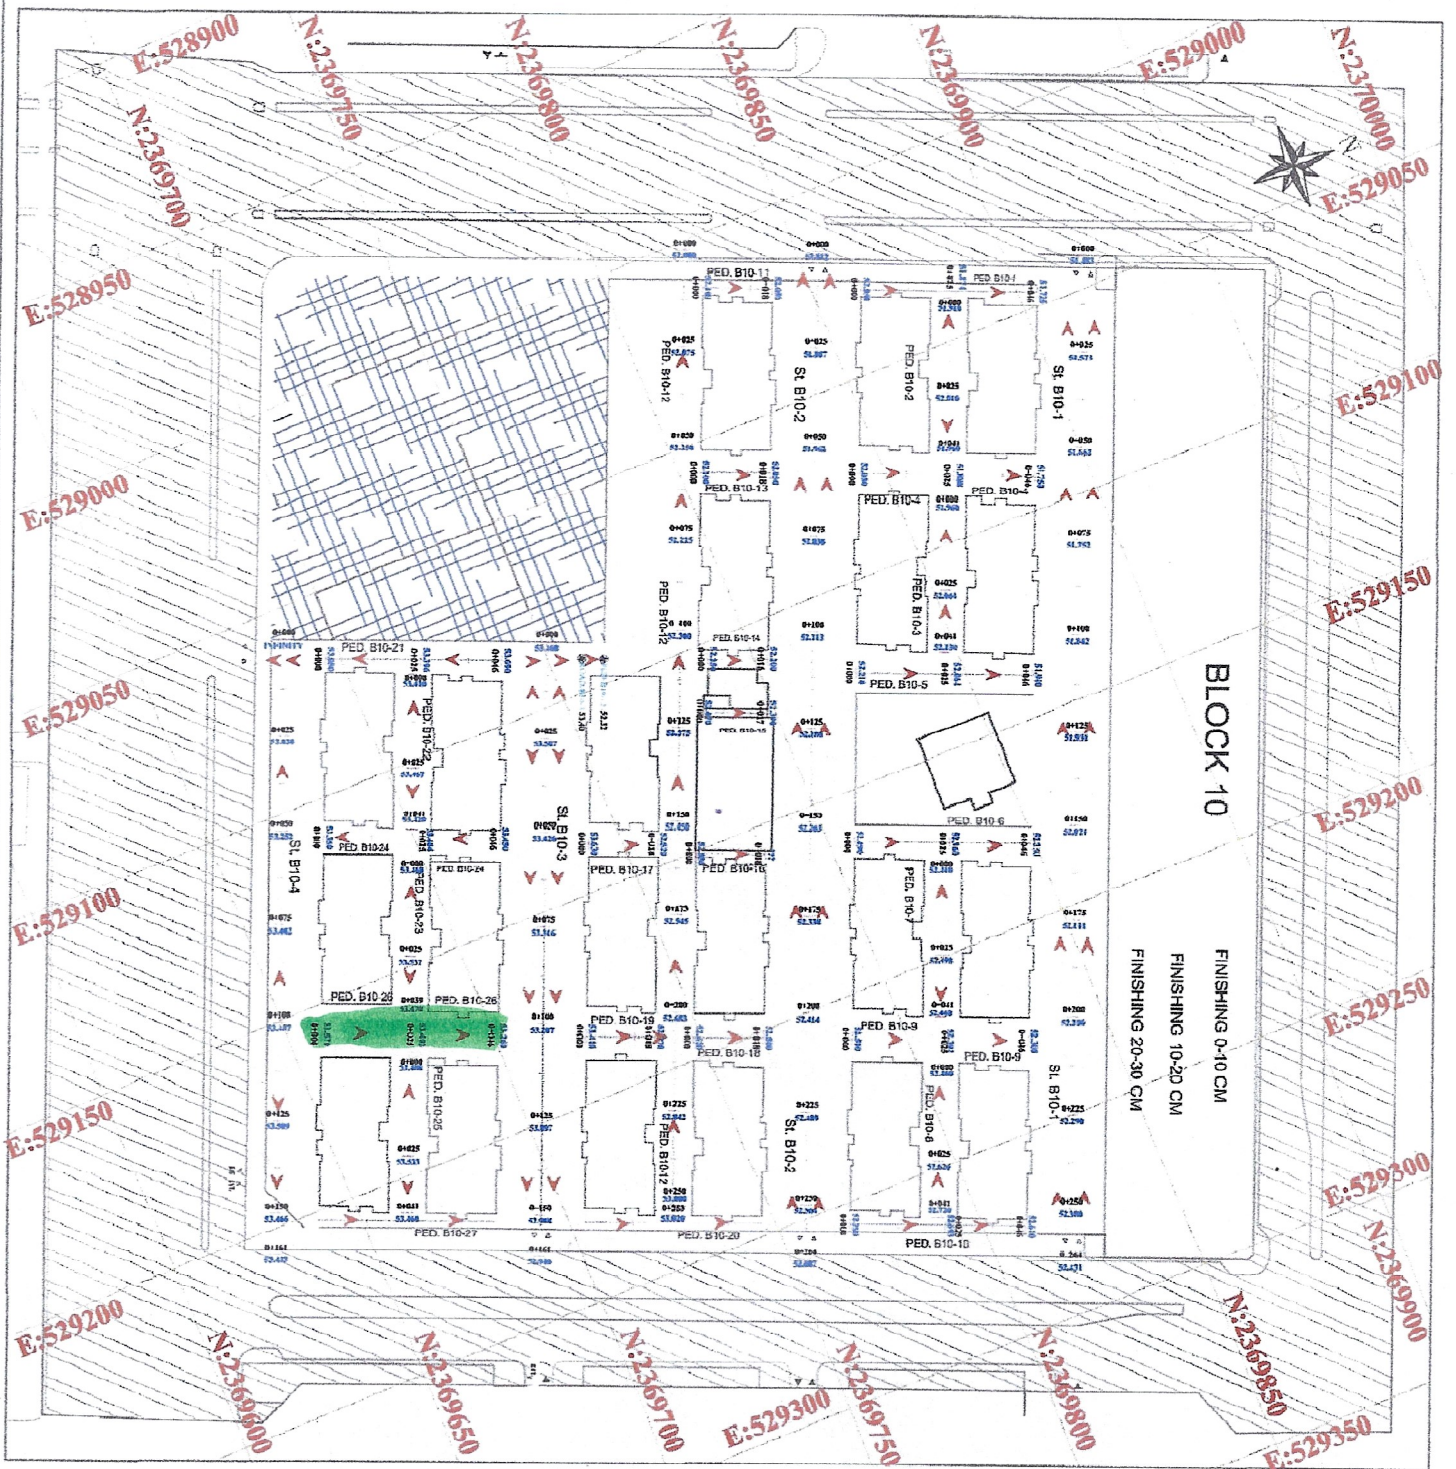

اتحاد قريش العامة
الارض الطبيعية
الخارطة التفصيلية
اسفلت قادم

المالك / وزارة الاسكان
المطور / شركة ساسي التجارية

المستشار العام / الانبياء لاستشارات الهندسية
مقر ريك الهندسة المعمارية

المستشار / مكتب ريك الهندسة المعمارية
مقر ريك الهندسة المعمارية

المستشار / شركة طريق الرياض للمقاولات
مقر ريك الهندسة المعمارية

تصميم اطره لمشروع طلال الفلوب
بحي الامير فوز شلال - مدينة جدة

NO. 22 SPOT ELEVATIONS PLAN 1:1500
مدرسة وارسا وارسا والاساس

مدير عام شركة تصميم المظلم
/ 1